


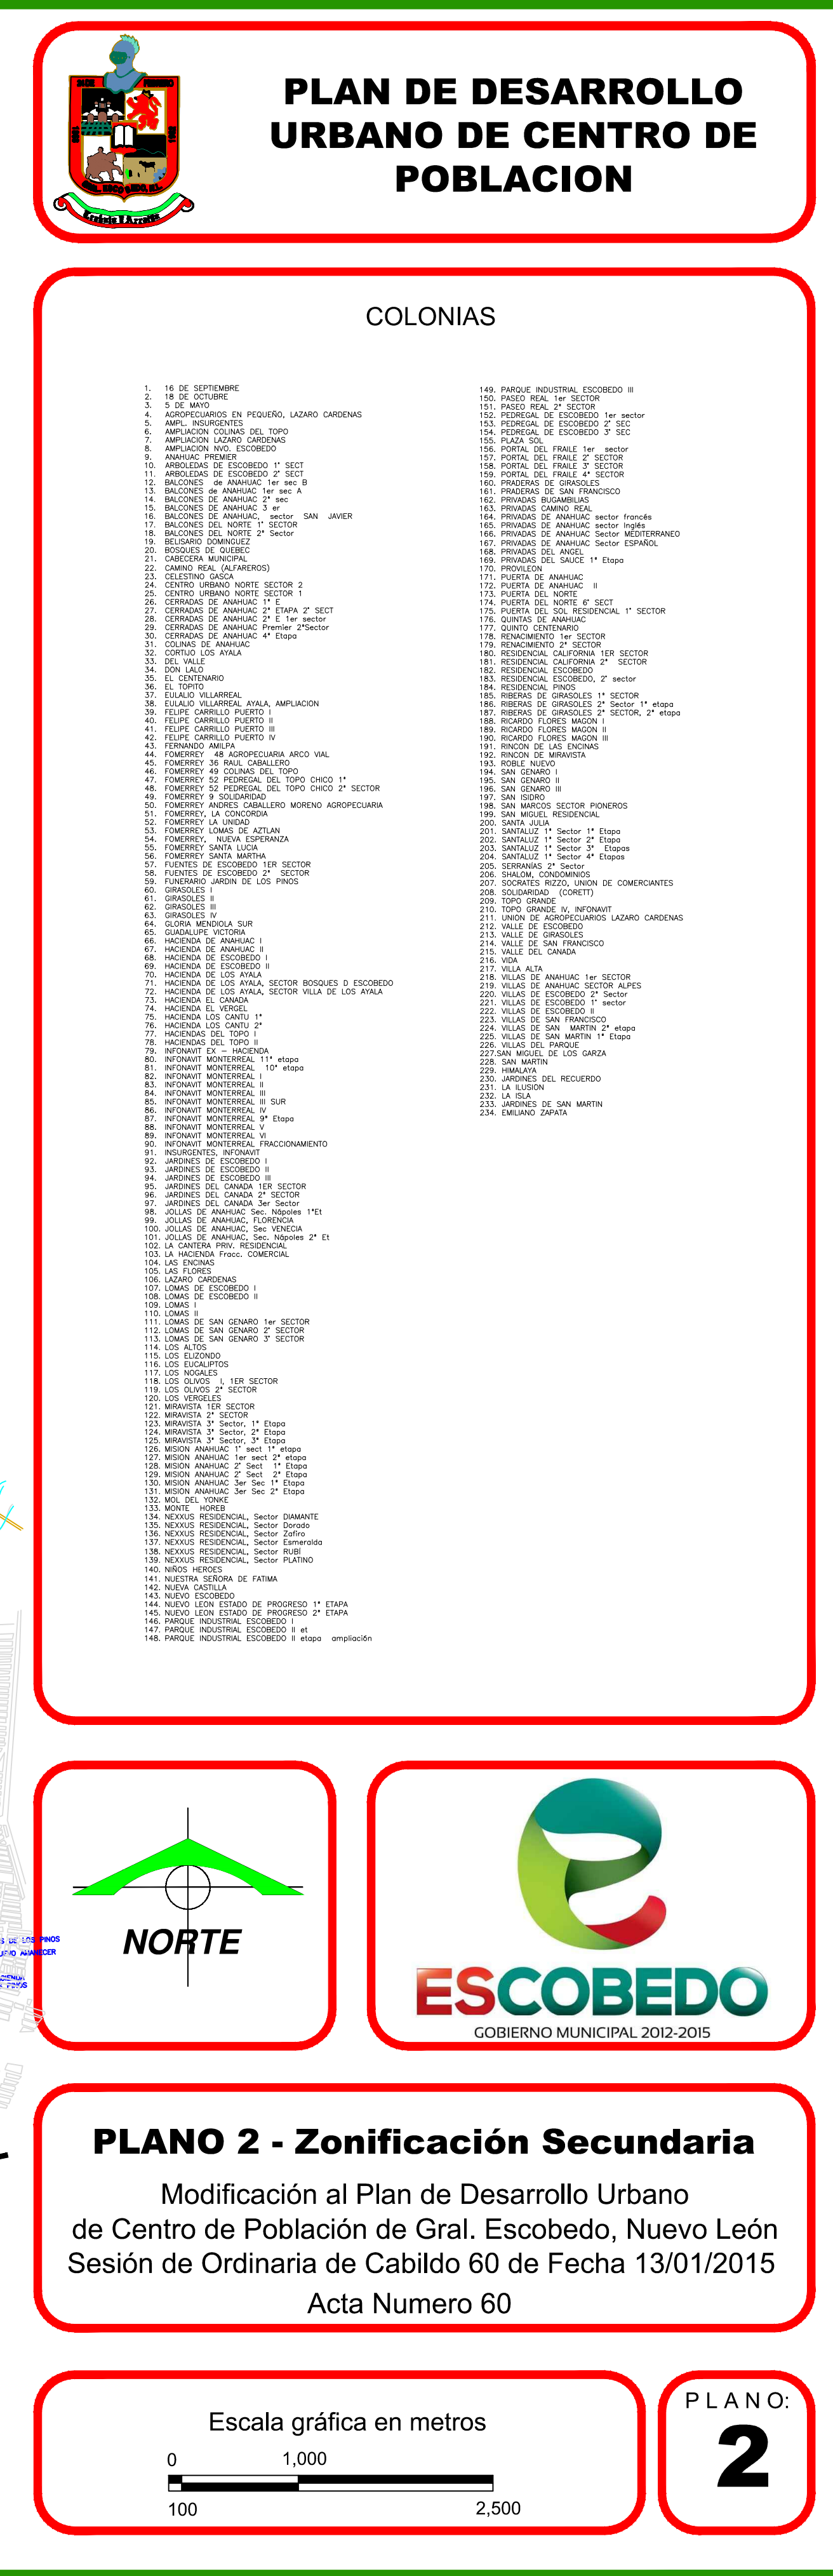

A.- Lomas de Aztlán (Aprobación al Proyecto Ejecutivo, Exp. 173/1993)	K.- Balcones de San Patricio (Aprobación al Proyecto Urbanístico, Exp. DUF 056/2015)
B.- San Genaro 3er. Sector (Autorización Ventas, Exp. 3910/2000)	L.- Pedregal de San Agustín. (Autorización Ventas, Exp. DUF 173/2009)
C.- Lomas de San Genaro 1er. Sector (Autorización Ventas, Exp. 2004/2003)	M.- El Mirador. (Aprobación al Proyecto Urbanístico, Exp. DUF 195/2009)
D.- Lomas de San Genaro 2do. Sector (Aprobación al Proyecto Ejecutivo, Exp. 1702/2003)	N.- Pedregal de Escobedo 2do. Sector (Autorización Ventas, Exp. 2715/2001)
E.- Lomas de San Genaro 3er. Sector (Autorización Ventas, Exp.3910/2000)	O.- Pedregal del Topo Chico 2do. Sector (Autorización Ventas, Exp. 198/93)
F.- Fraccionamiento Búzanos II (Facilidad de Urbanización, Exp. DUF/057/2015)	P.- Serranías 2do. Sector (Autorización Ventas, Exp. DUF/519/2007)
G.- Mirasur 1er. Sector 3a. Etapa. (Autorización Ventas, Exp. DUF/069/2000)	Q.- Serranías 3er. Sector (Autorización Ventas, Exp. DUF 141/2009)
H.- Villas de Mirasur 2do. Sector (Autorización Ventas, Exp. DUF/026/2012)	R.- Laderas del Topo Chico. (Autorización Ventas, Exp. DUF 044/2012)
I.- Santa Luz 2do. Sector 2a. Etapa. (Autorización Ventas, Exp. DUF 160/2008)	S.- Área Municipal de Parque Inds. 3a. Etapa (Autorización Ventas, Exp. 1669/93)
J.- Los Alebrijes Residencial. (Autorización Ventas, Exp. DUF 013/2013)	T.- Santa Lucía (Autorización Ventas, Exp. 2618/94)

SIMBOLOGIA

LIMITES MUNICIPALES

 TRAZA URBANA

 FERROCARRIL

 GASODUCTO

 RIOS

 CURVAS

 AREAS MUNICIPALES

USOS DEL SUELO

EXISTENTE	PROPUESTA
	 HABITACIONAL
	 COMERCIO Y SERVICIOS
	 INDUSTRIA NO CONTAMINANTE
	 MIXTO
	 MIXTO - INDUSTRIAL
	 PARQUE METROPOLITANO
	 PRESERVACION ECOLOGICA

 Central de Pasajeros
 Parques